



# SUBVENTIONS POUR LES TRAVAUX DE RAVALEMENT DES FACADES

## PLAN DES SURPRIMES ET DES PROJETS STRUCTURANTS

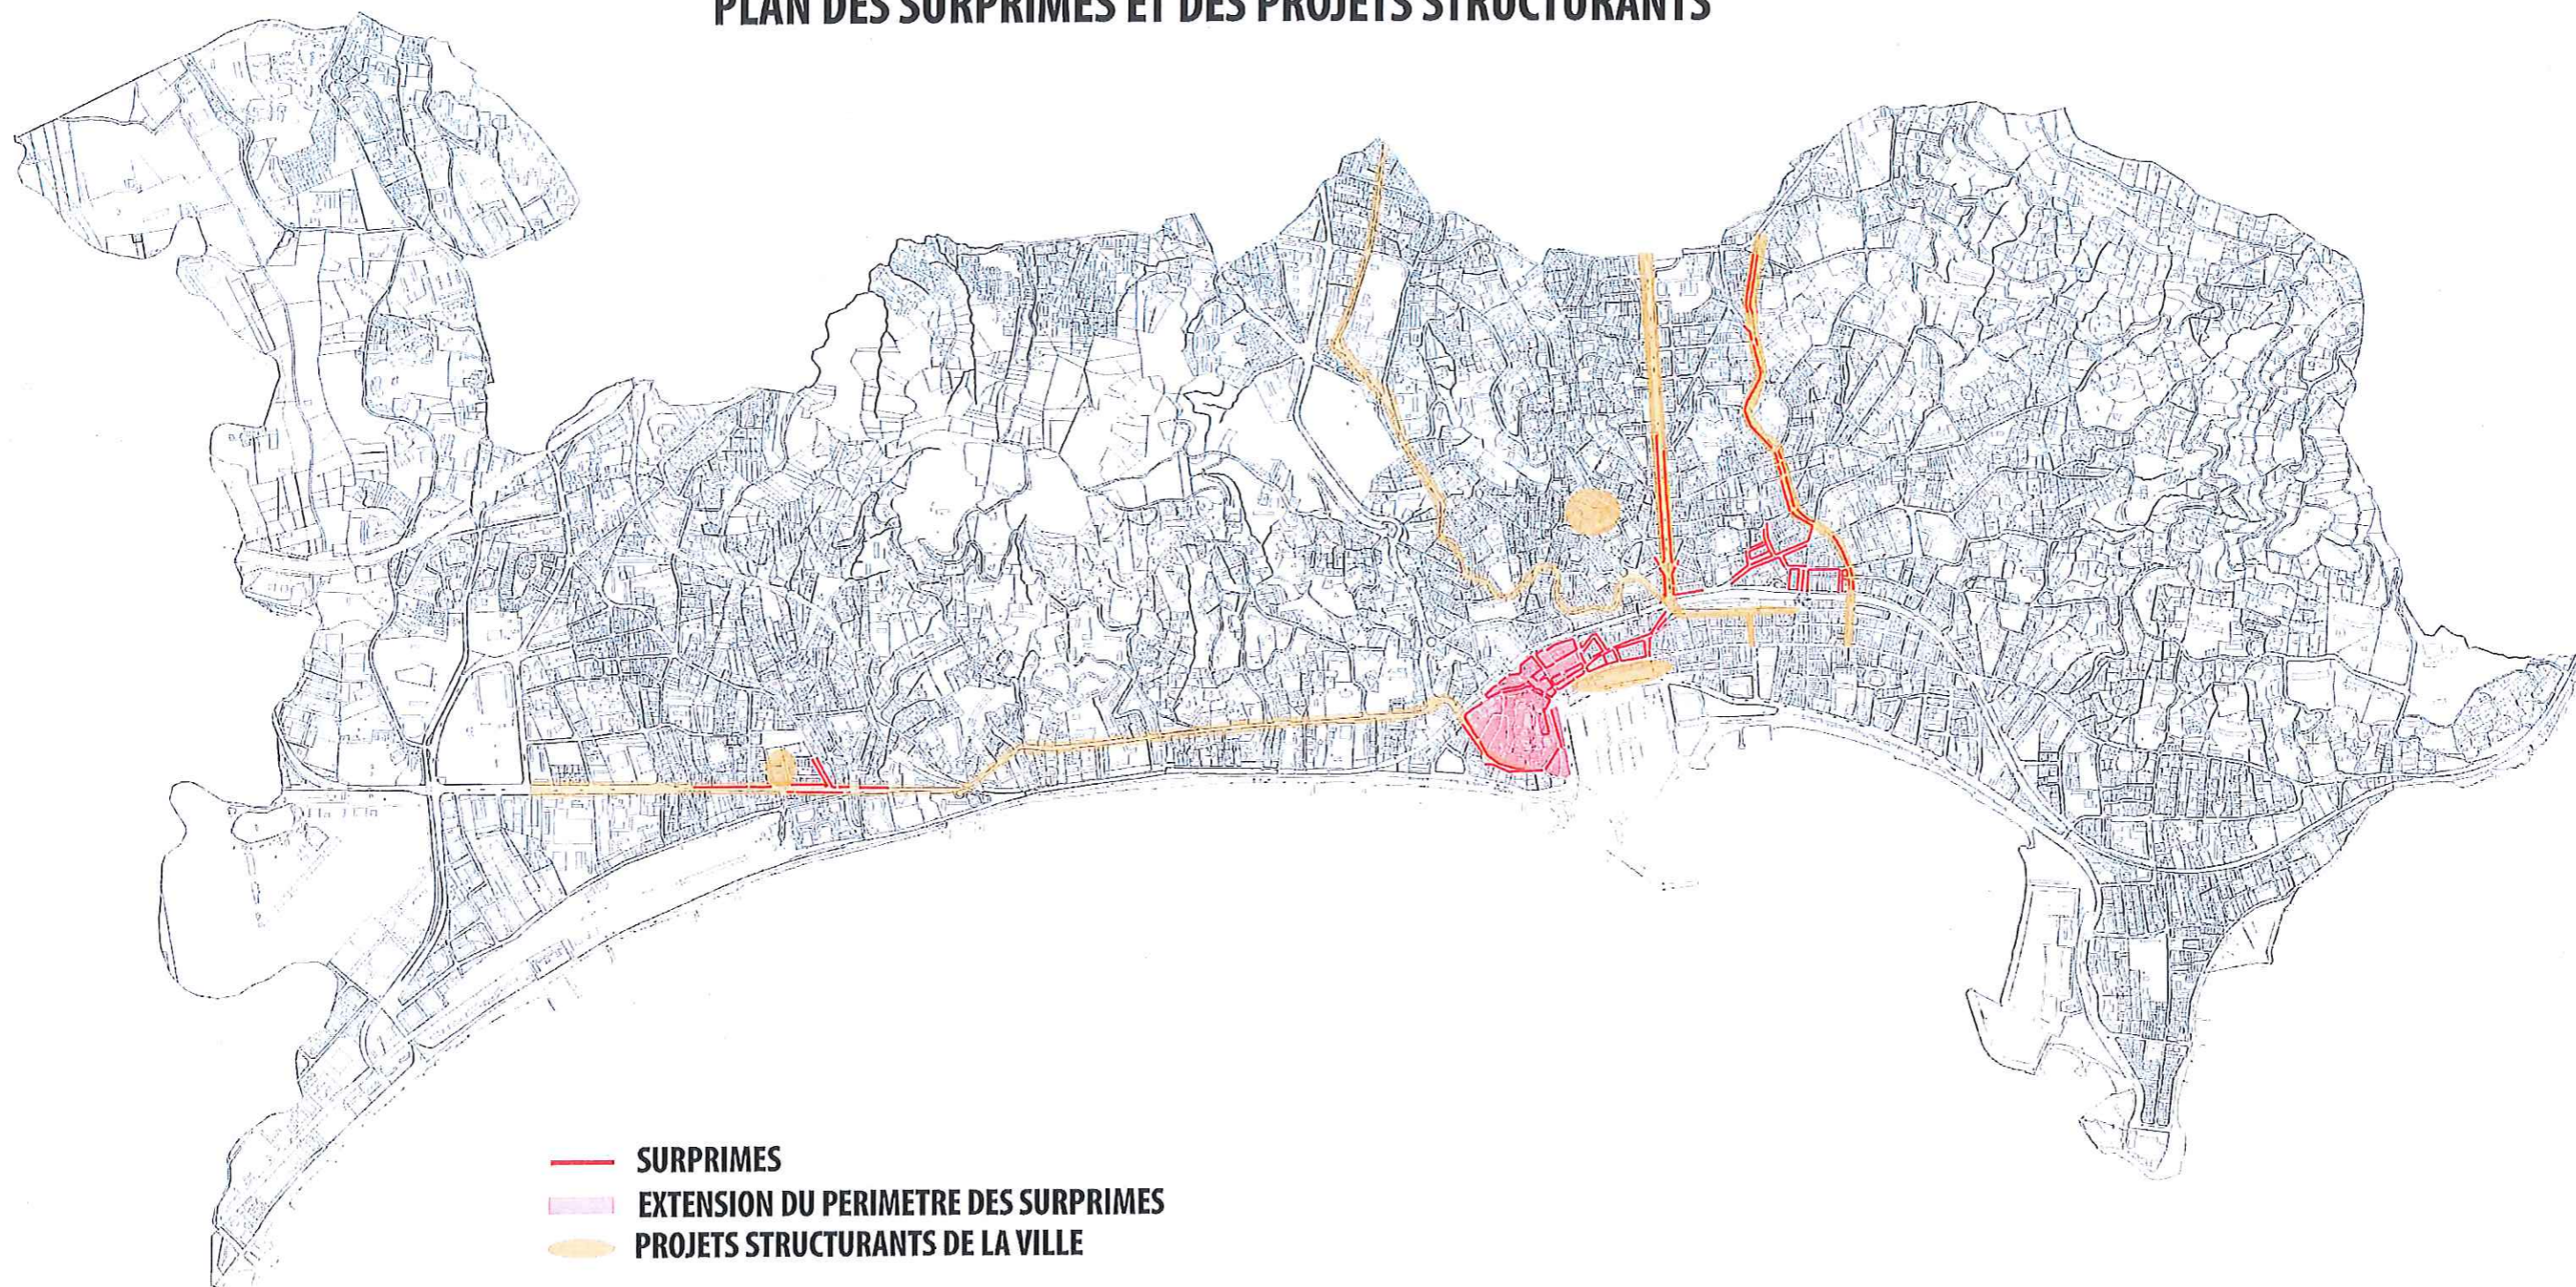

**SUBVENTION VILLE DE CANNES POUR LES TRAVAUX DE RAVALEMENT DES FACADES  
MODIFICATIONS DU PERIMETRE : EXTENSION - MAINTIEN**

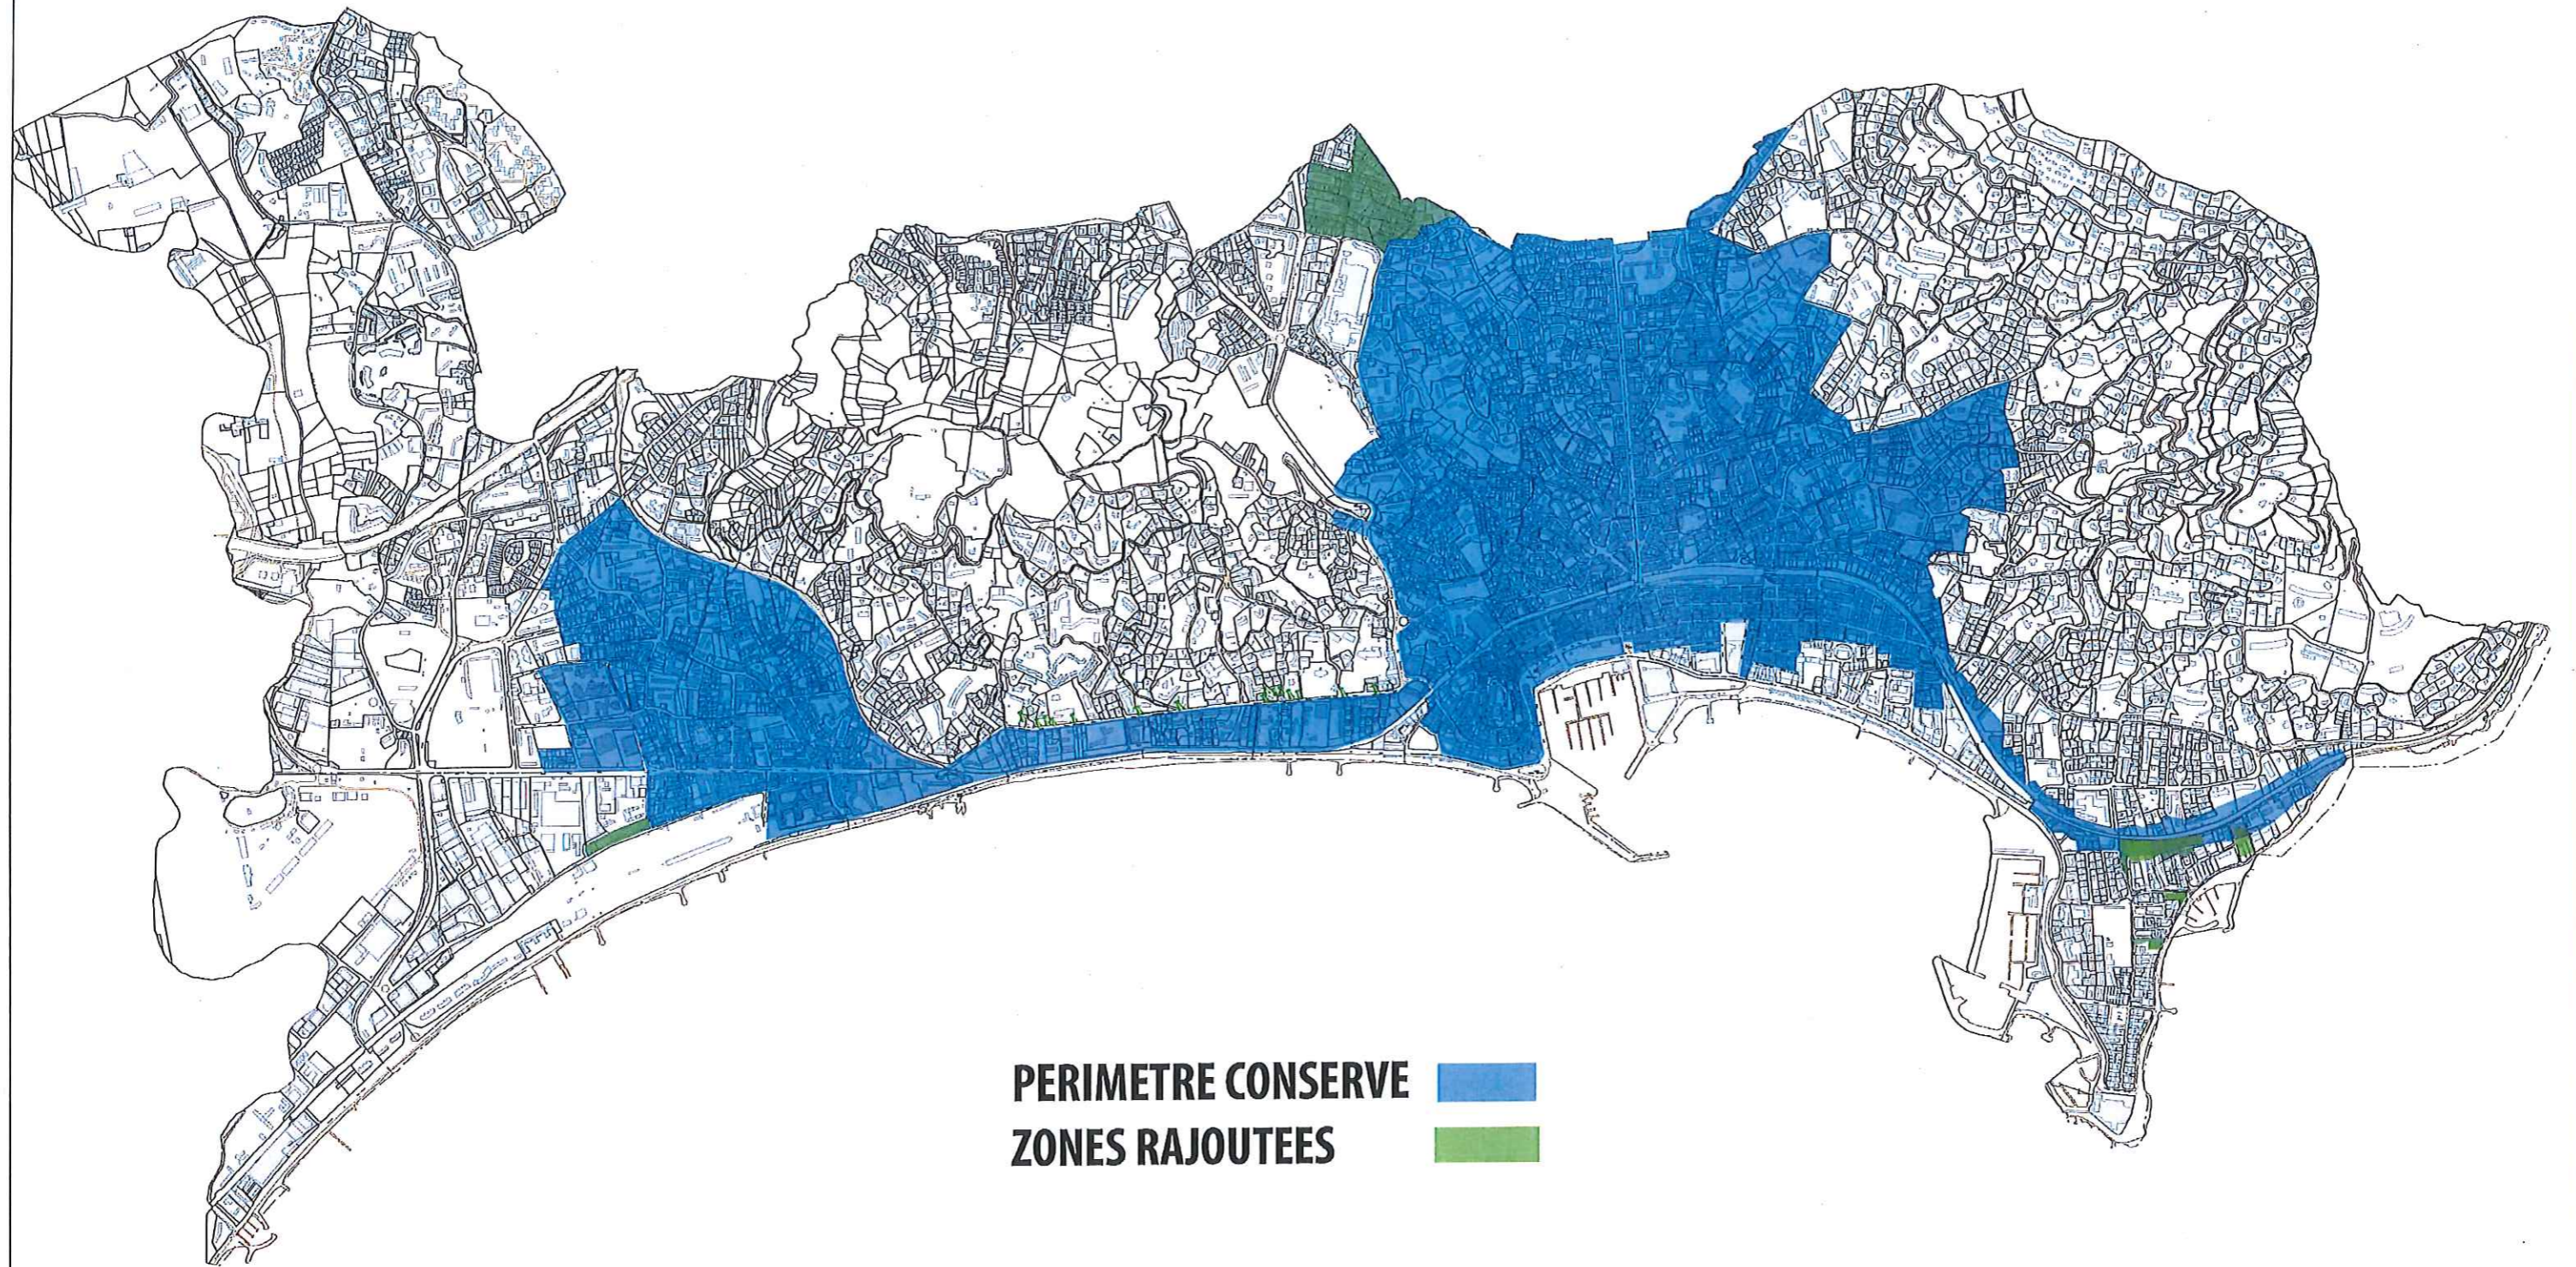

**PERIMETRE CONSERVE** ■■■■  
**ZONES RAJOUTEES** ■■■■